


Schwimmhalle

Wälderhaus

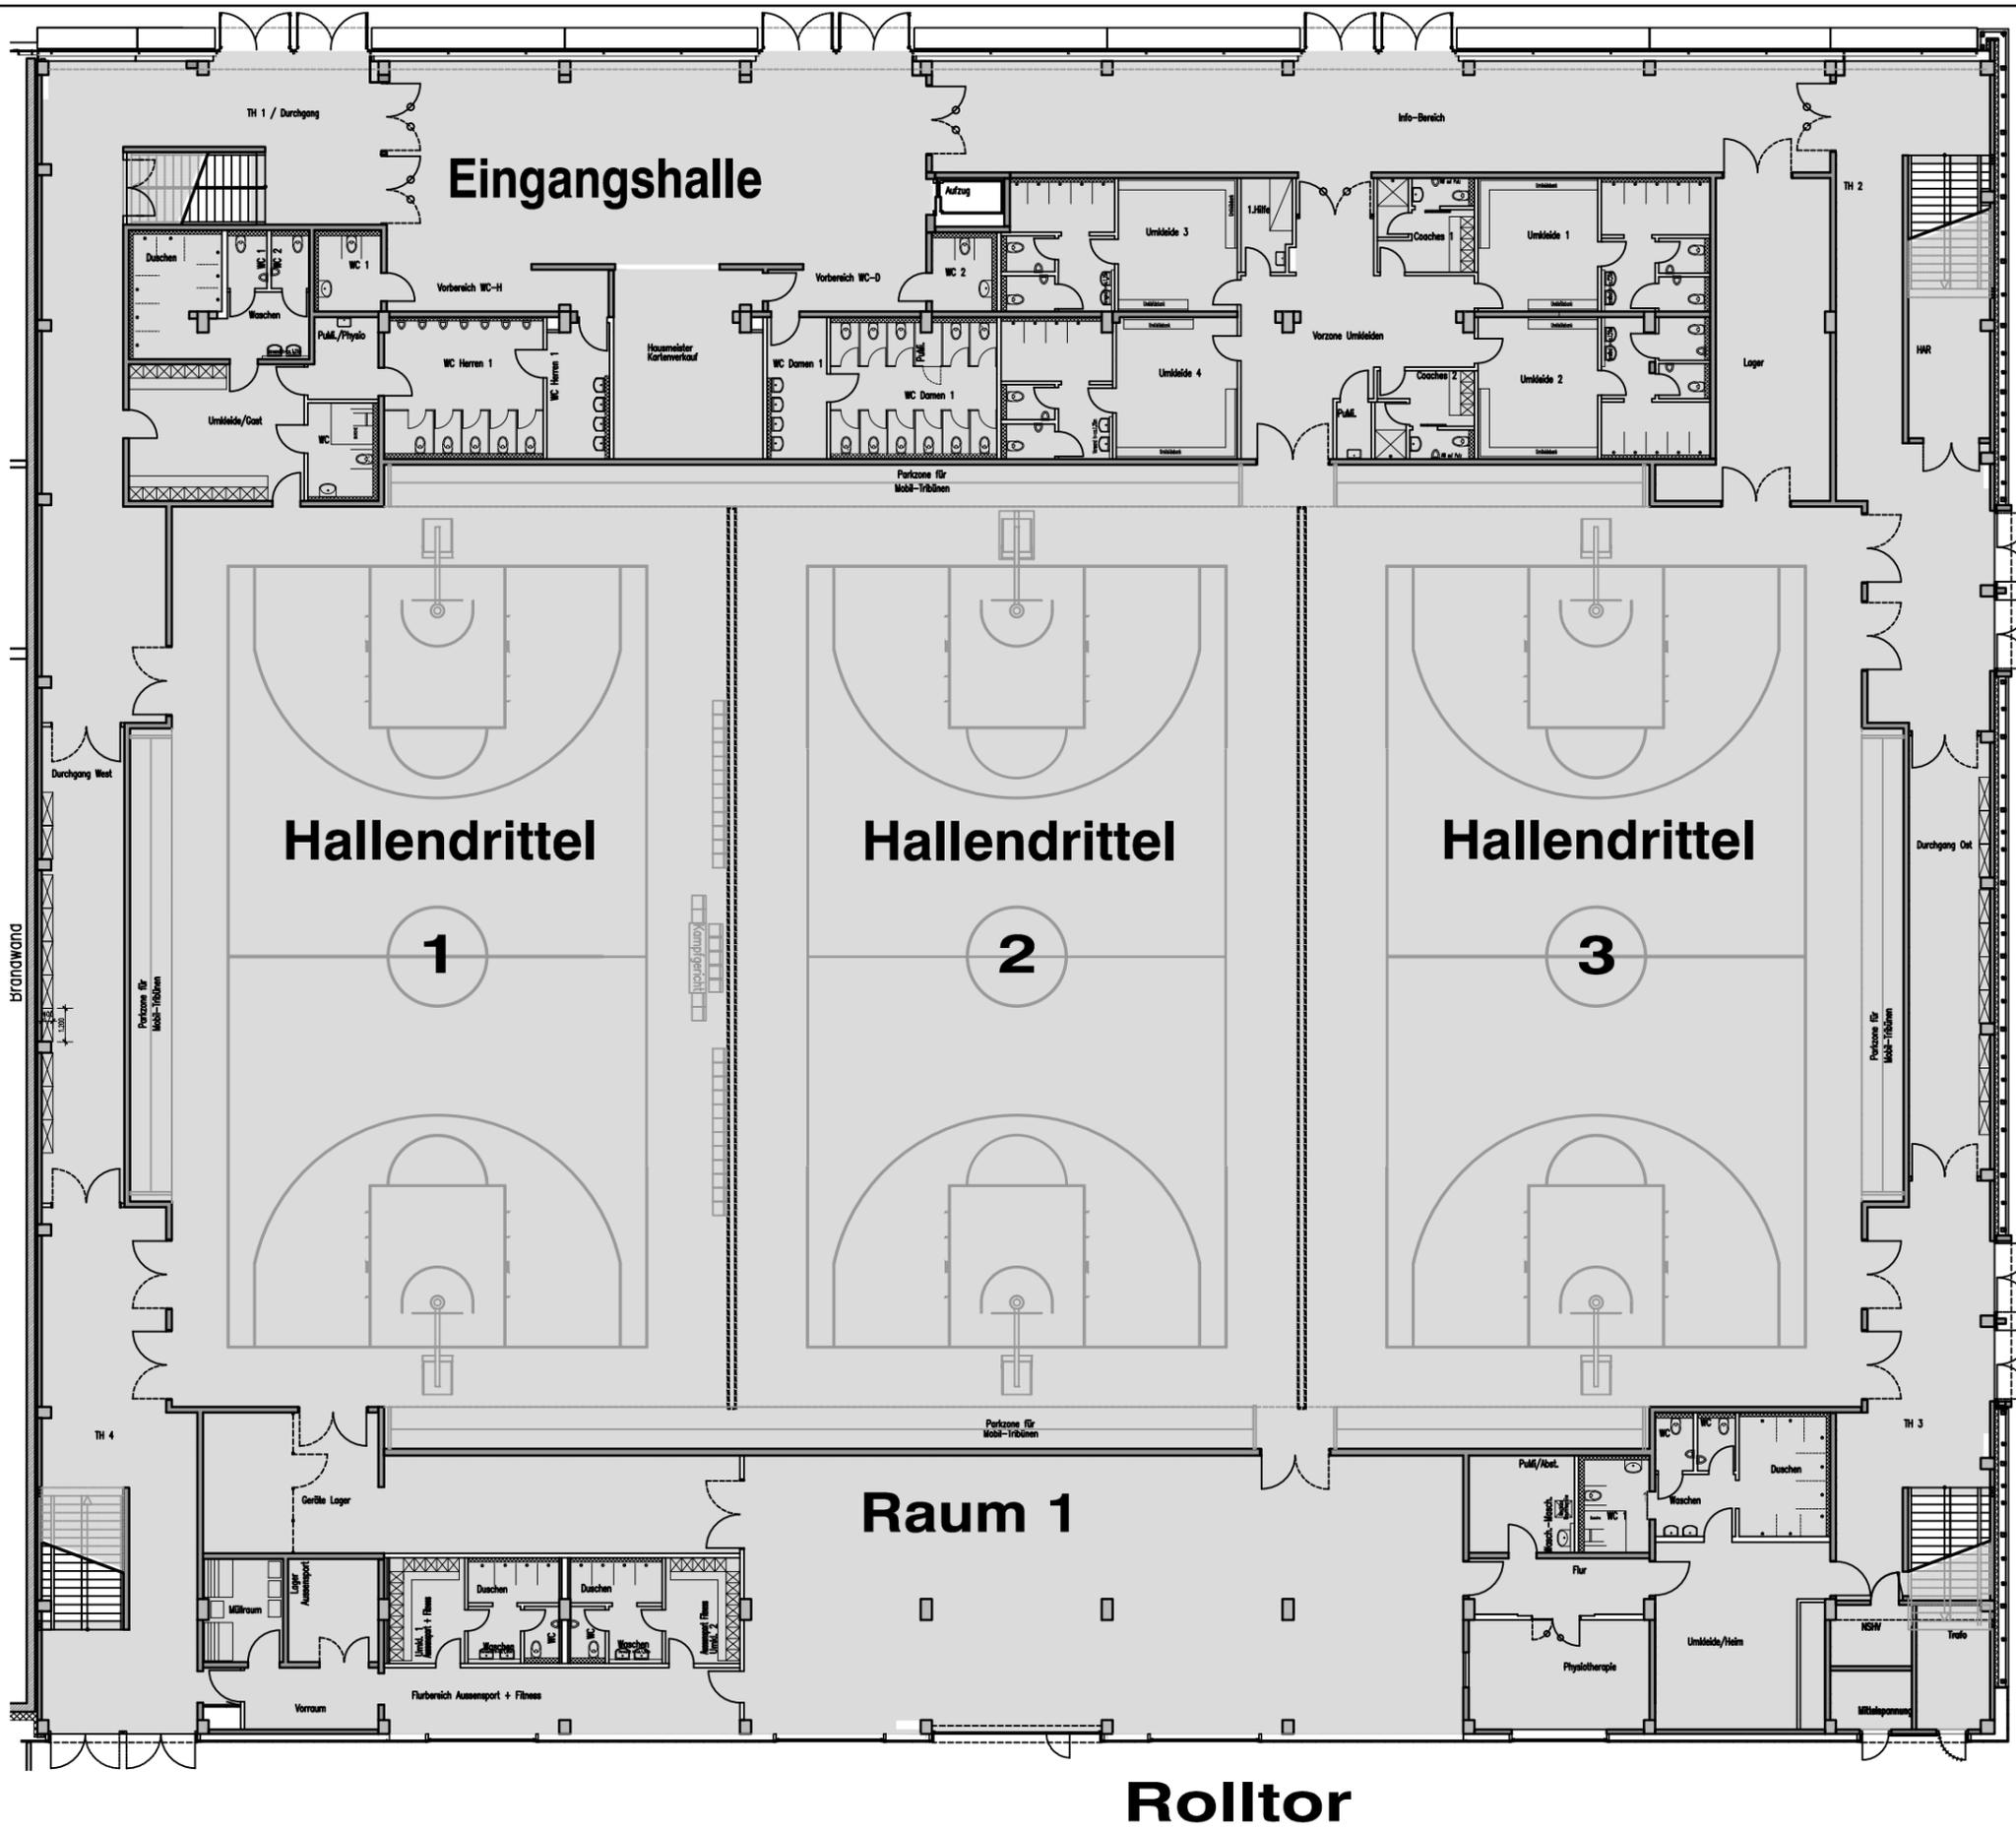

Grundfläche Halle: 1960 m²
 Länge: 60,75 m - Breite: 32,25 m

Höhe Hallendecke: 10,80 m
 (8,80 m bis Holzbinder)

Fläche Raum 1: 258 m²



Ebene 0 Inseelparkhalle


Anschrift : Kurt-Emmerich-Platz 10 in 21109 Hamburg

Betreiber : InselAkademie Sport- und Schulungszentrum GmbH
 Kurt-Emmerich-Platz 2, 21109 Hamburg

Website : www.inselakademie.de

Maßstab : 1 : 250

Schwimmhalle

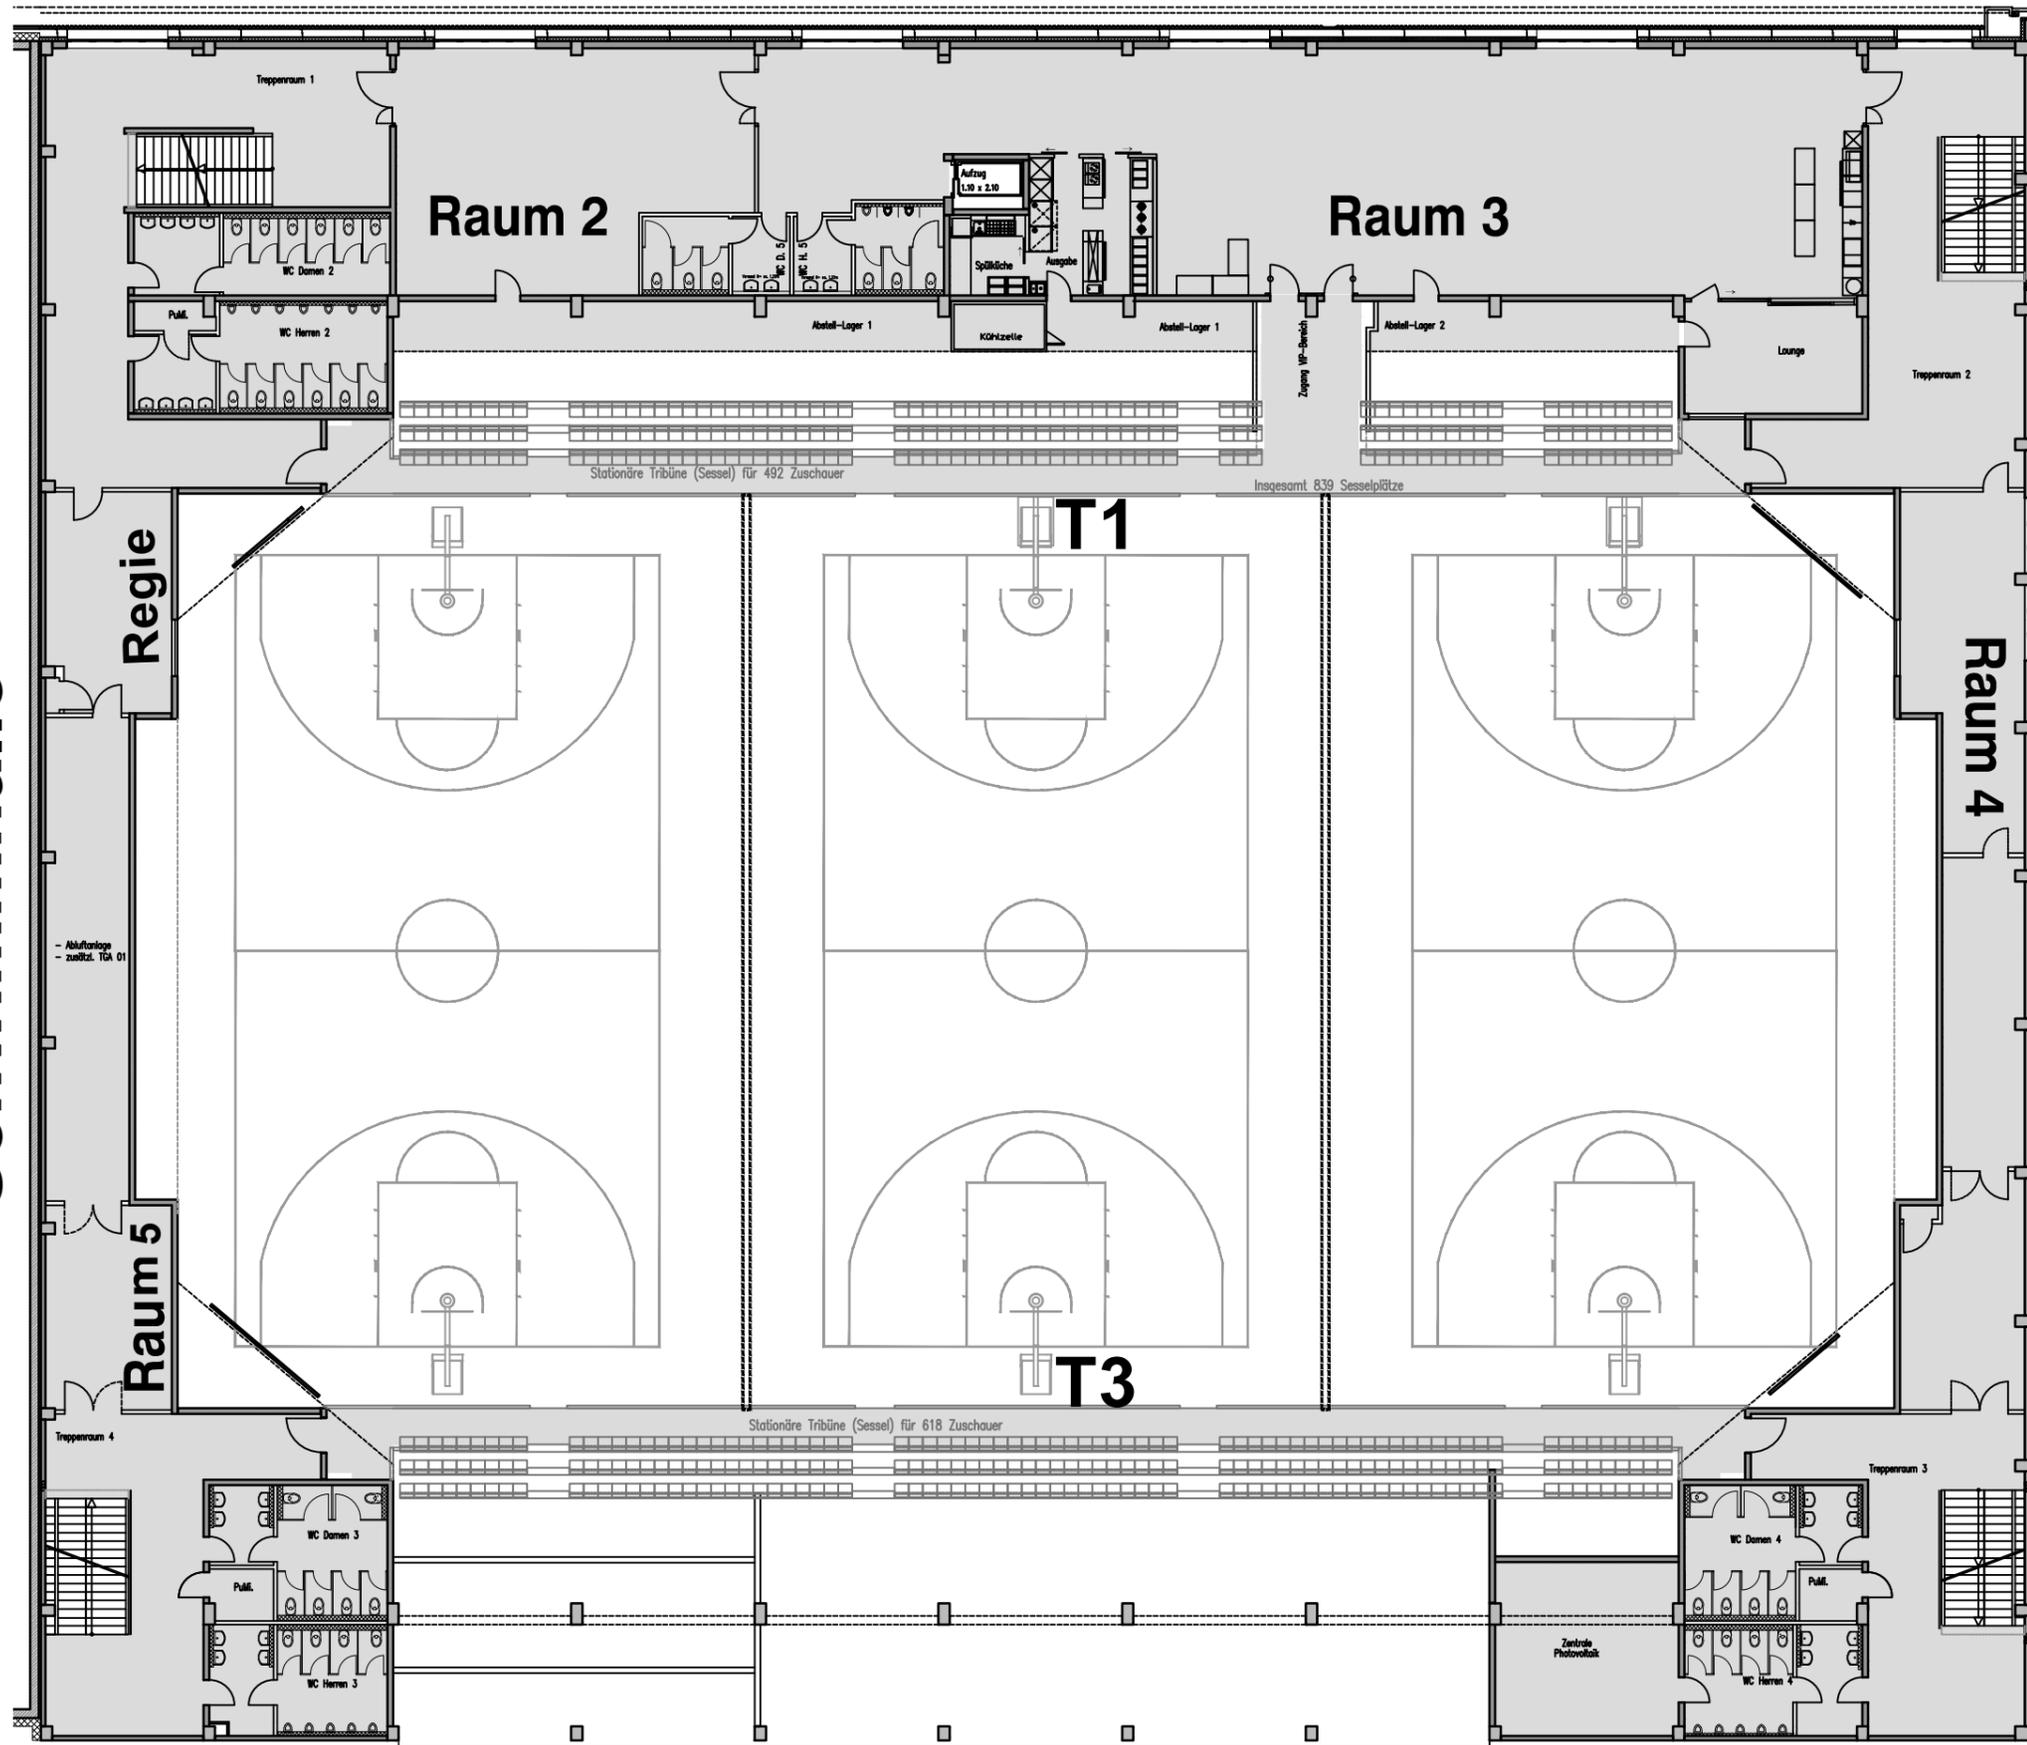


Wälderhaus

Fläche Raum 2: 99 m²
Fläche Raum 3: 282 m²
Fläche Raum 4: 48 m²
Fläche Raum 5: 32 m²

Sitzplätze stationäre Tribünen:

T1: 492 Sitzplätze
T3: 618 Sitzplätze

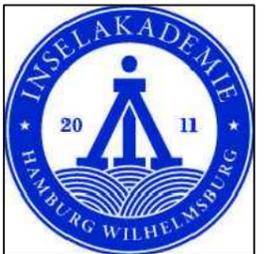

Ebene 1 Inselparkhalle


Anschrift : Kurt-Emmerich-Platz 10 in 21109 Hamburg

Betreiber : InselAkademie Sport- und Schulungszentrum GmbH
Kurt-Emmerich-Platz 2, 21109 Hamburg

Website : www.inselakademie.de

Maßstab : 1 : 250

Schwimmhalle

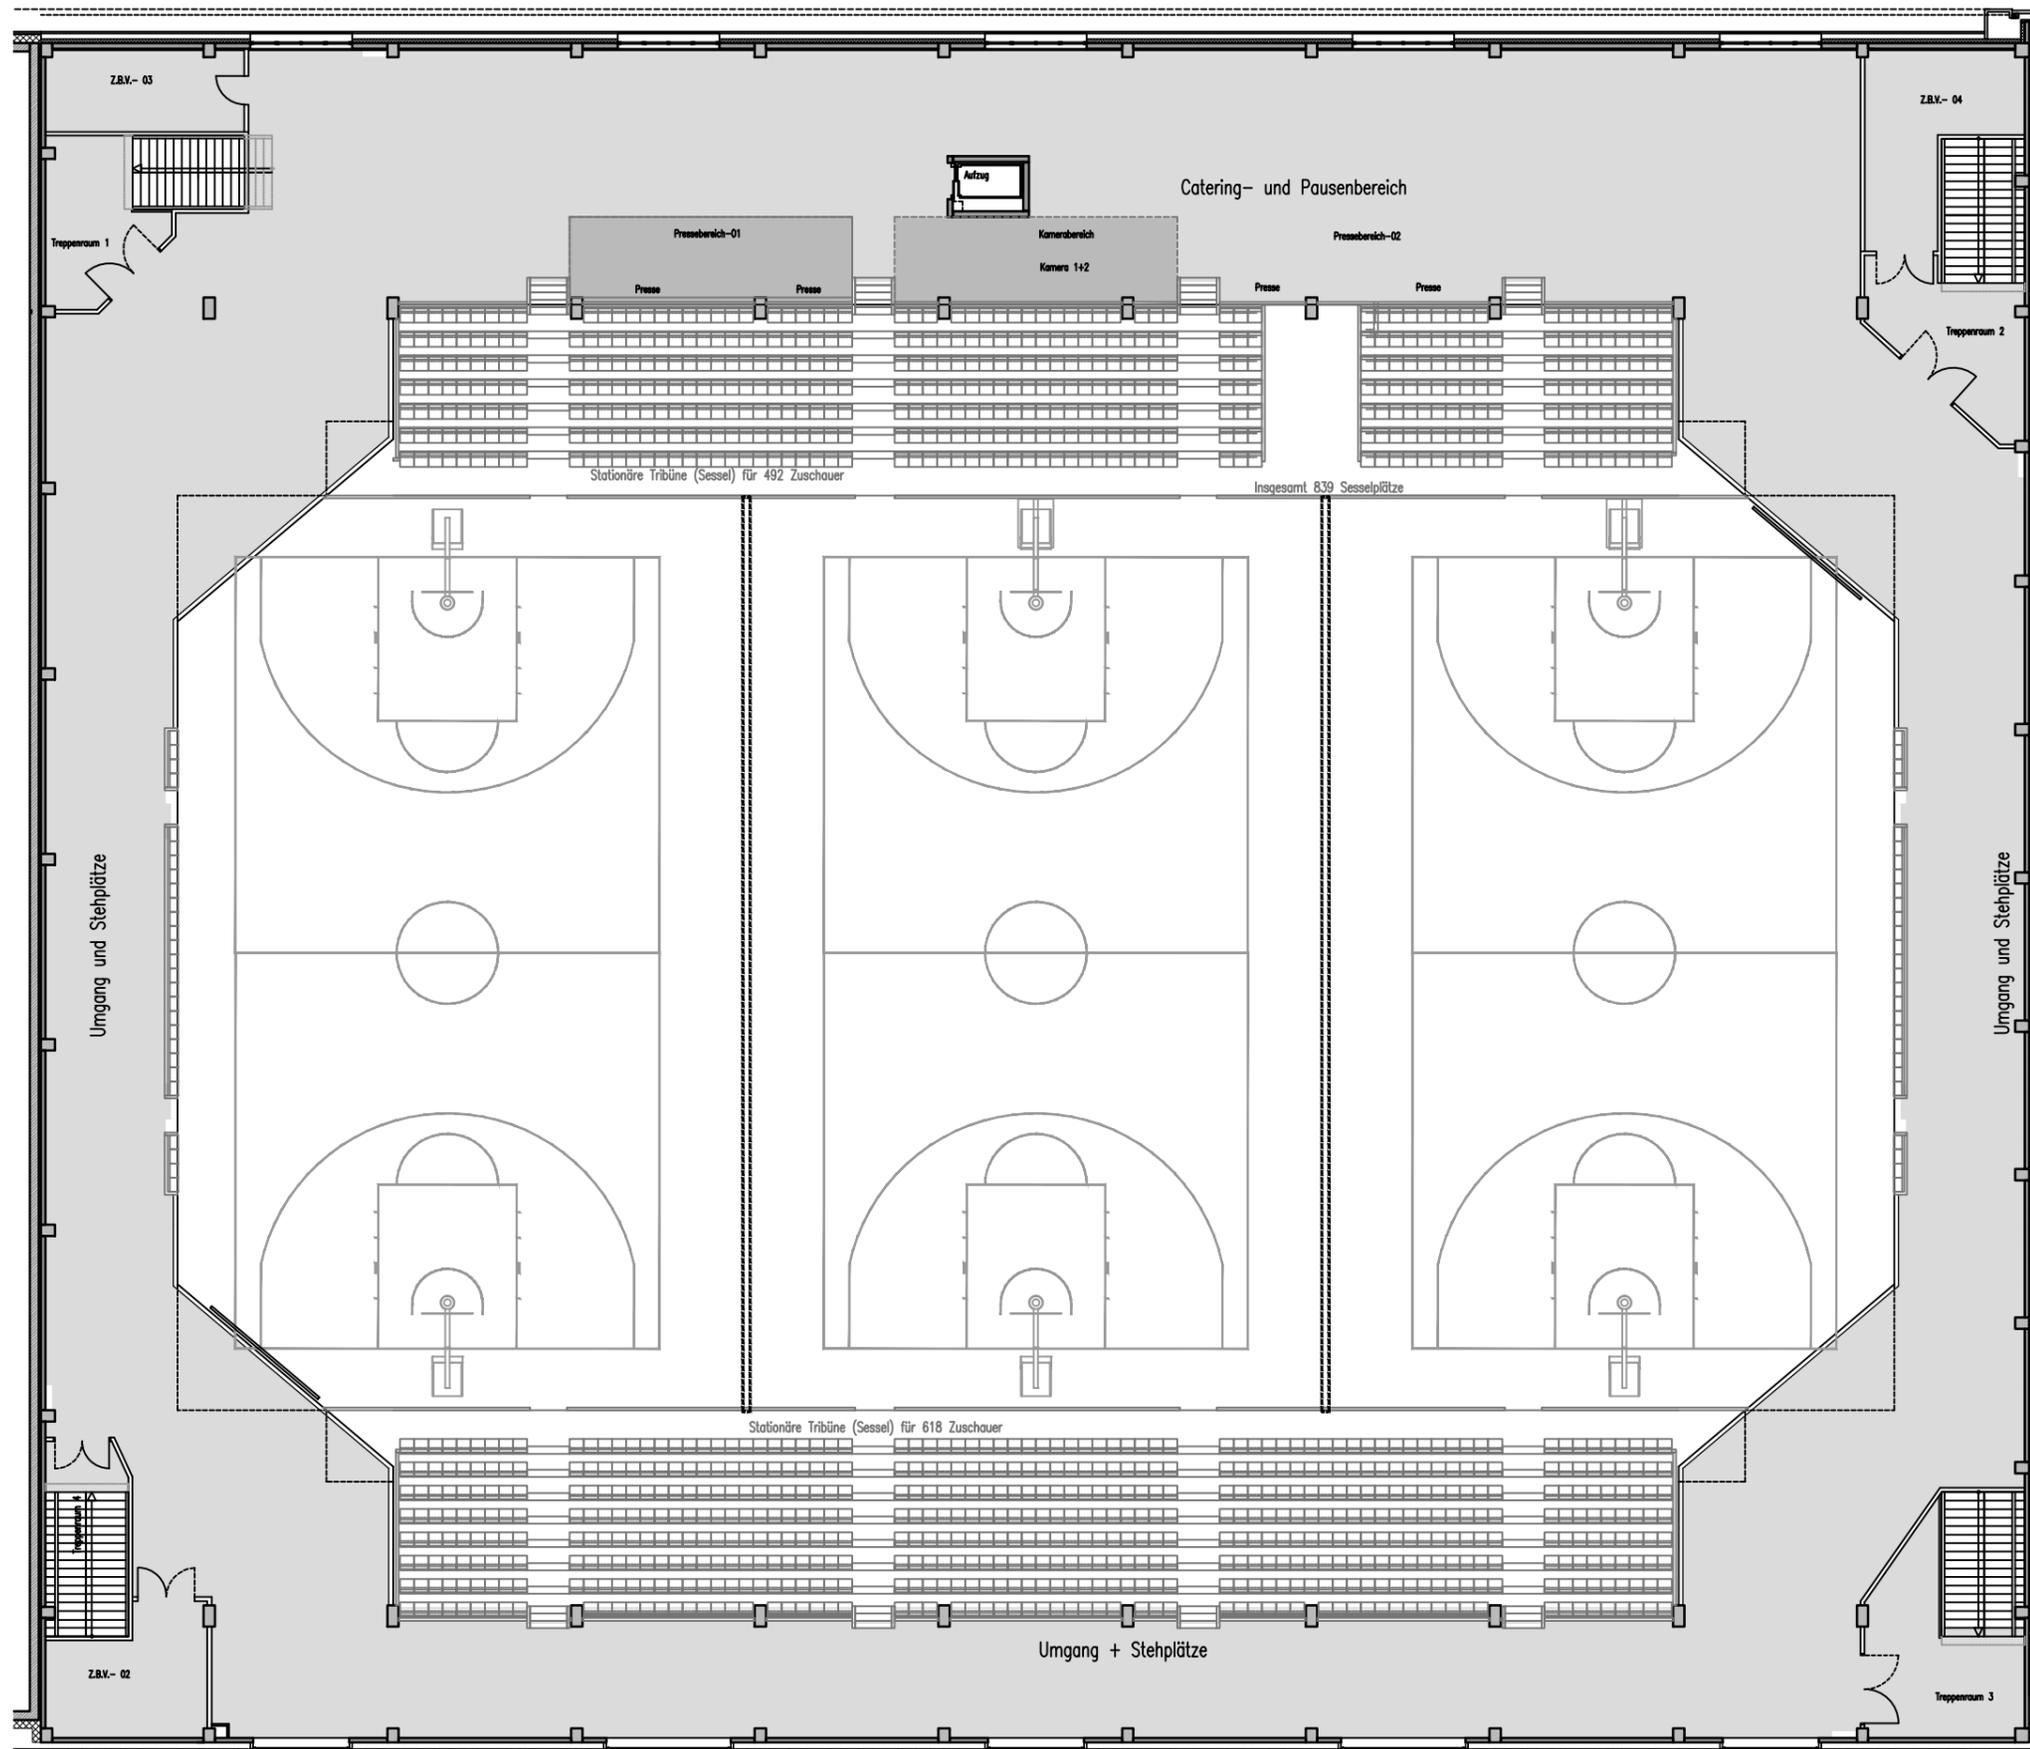

Wälderhaus

Fläche Umgang: 1340m²




Ebene 2 Inselparkhalle

Anschrift : Kurt-Emmerich-Platz 10 in 21109 Hamburg


Betreiber : InselAkademie Sport- und Schulungszentrum GmbH
Kurt-Emmerich-Platz 2, 21109 Hamburg

Website : www.inselakademie.de


Maßstab : 1 : 250

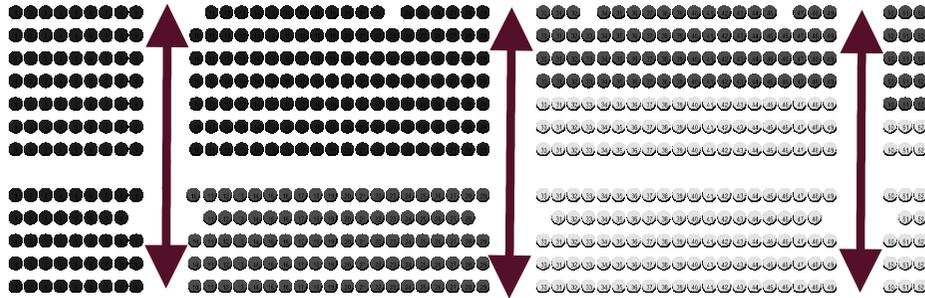


T1
839 Sitzplätze

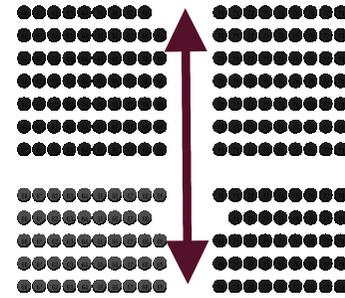

T2
453 Sitzplätze

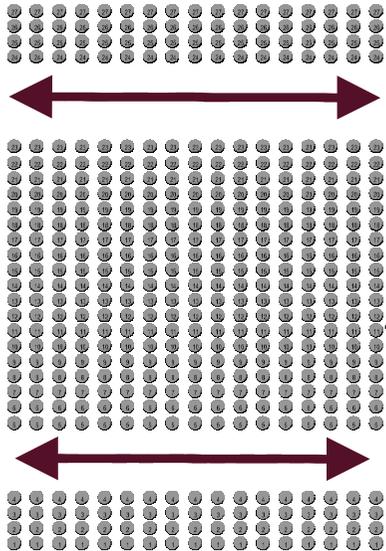

T4
453 Sitzplätze

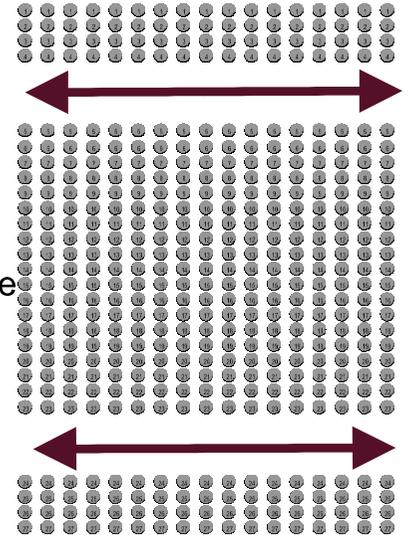

T3
965 Sitzplätze

